



РЕПУБЛИКА СРБИЈА  
ОПШТИНА СУБОТИЦА  
ПАРЦЕЛЕ 36423, 36424/2 К.О. ДОЊИ ГРАД

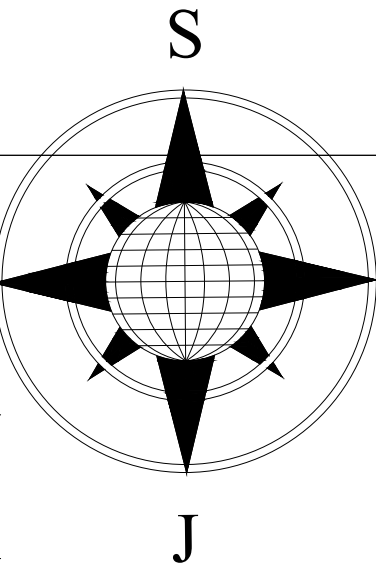

ЛЕГЕНДА:

Графички приказ	Опис
	Тrafo станица
	Соларни панели
	Грађевинска линија
	Граница обухвата Урбанистичког пројекта

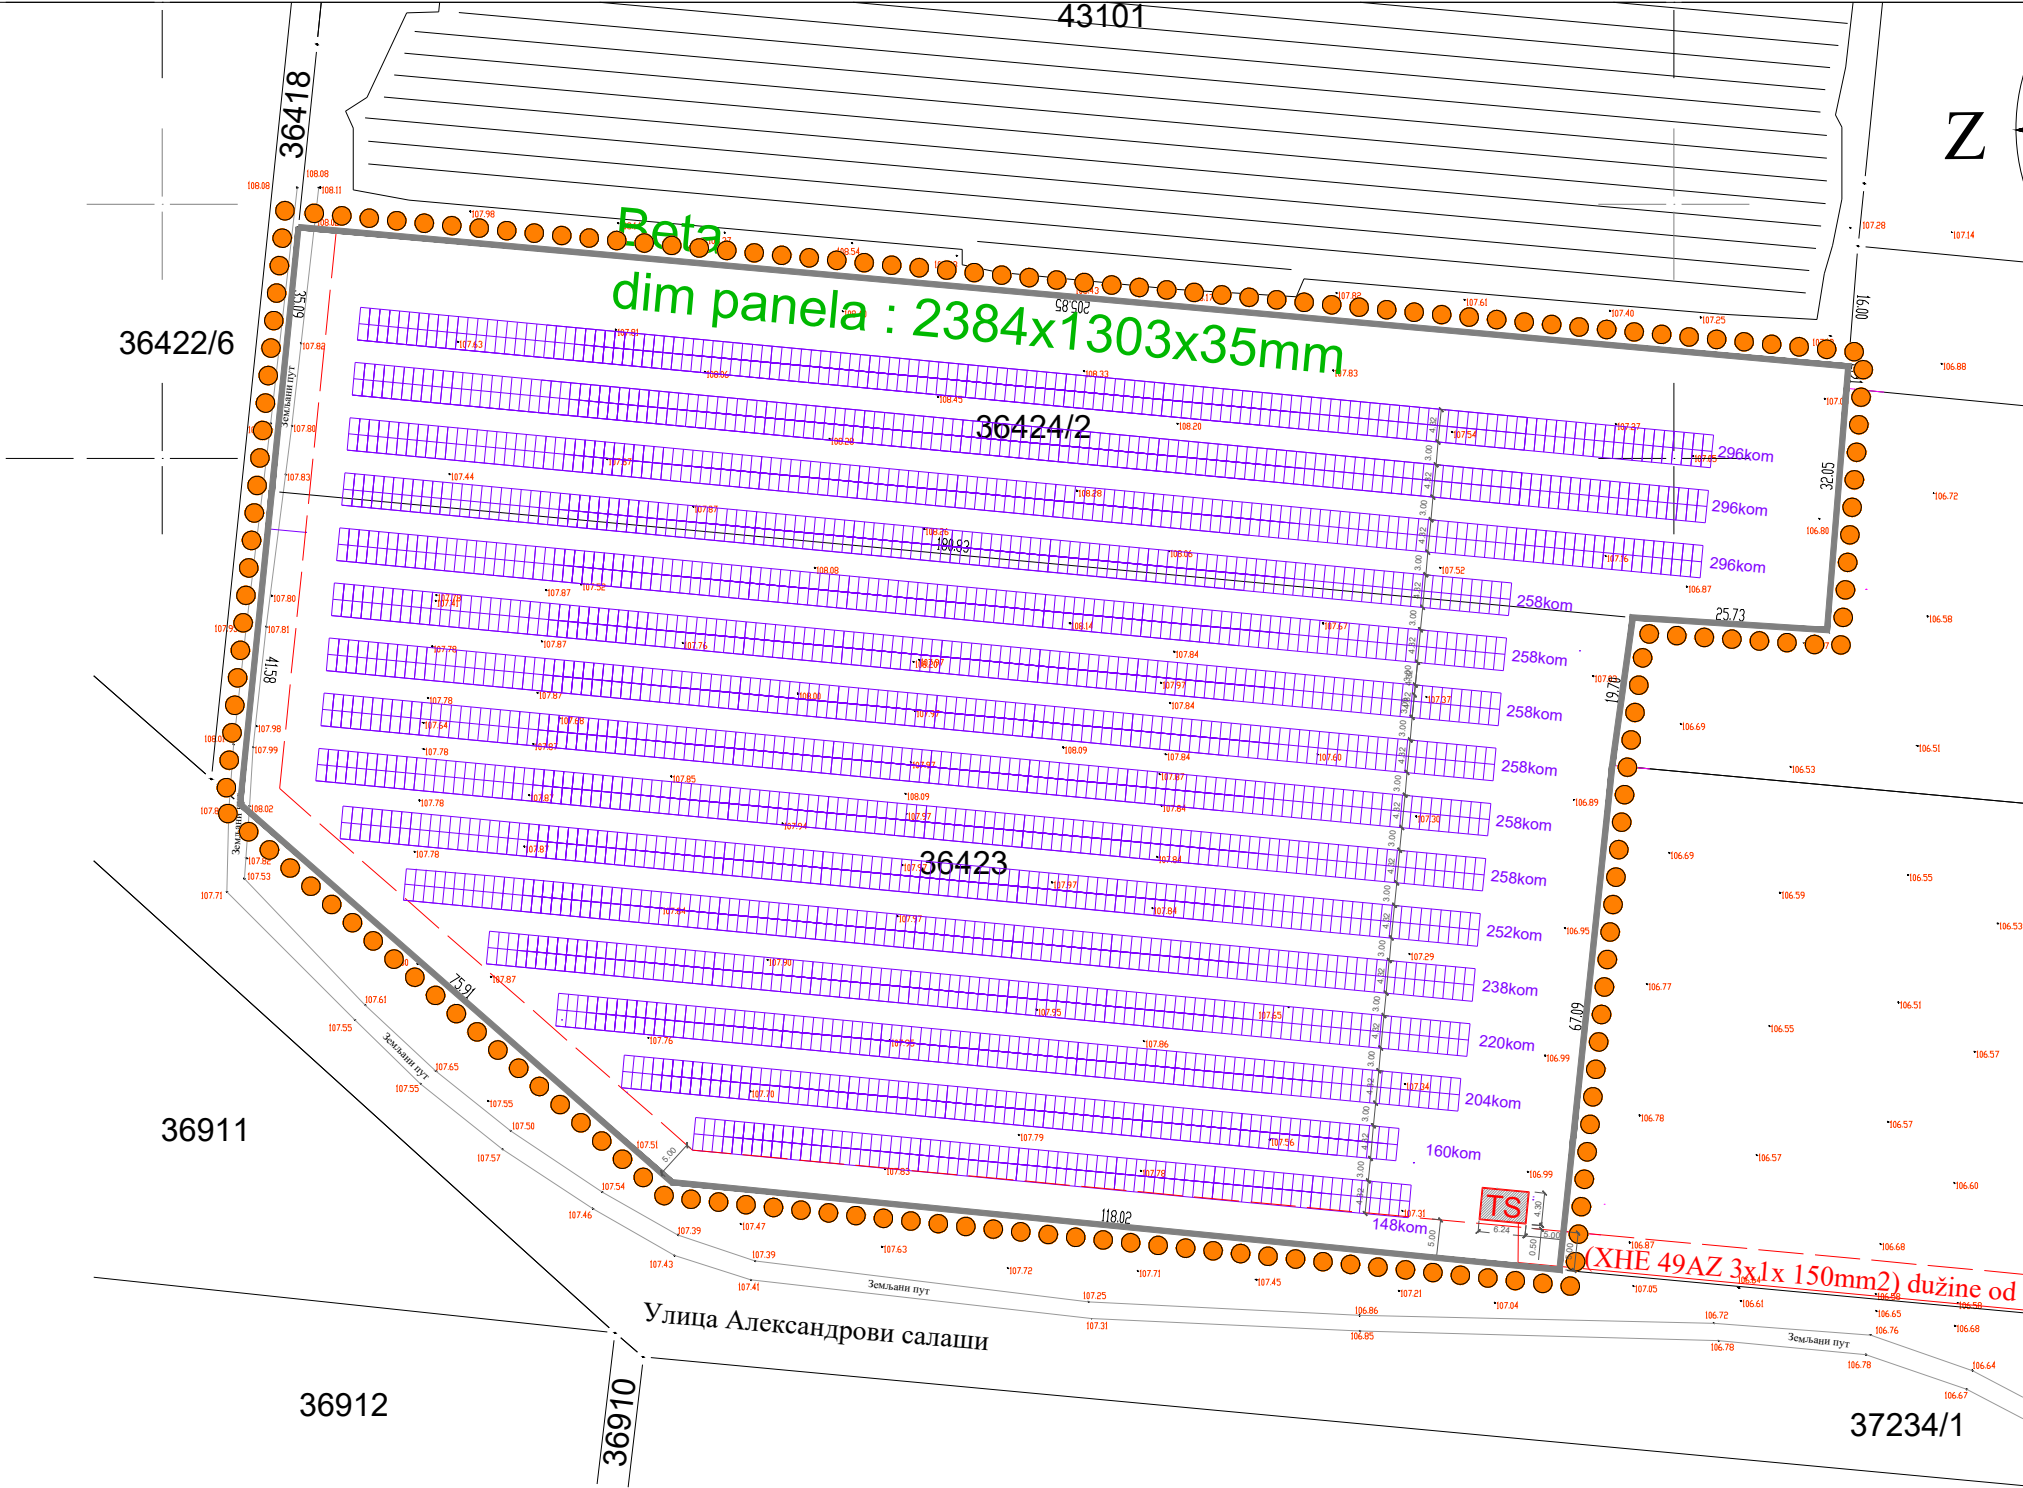

 SASA LUKIC PR. BEOGRAD, INZENJERING I PROJEKTOVANJE APAPROING-APART, 23260 Agrigolj, Bеоград-Radićevića ulaj 35 - Tel: 0659199172, PIB: 109962097			Наручиоци: Карољ Ковач, Суботица
ОДГ. УРБАНИСТА	ИМЕ И ПРЕЗИМЕ Славница Ференц, дипл.инж.арх.	ПОТПИС 	Финансијер: "SUNCARLITO BETA" DOO Суботица
СТРУЧНА ОБРАДА	Саша Лукић, дипл.инж.ел.		објекат: УРБАНИСТИЧКИ ПРОЈЕКАТ „SunCarlito Beta” на кат.п.бр. 36423, 36424/2 К.О. Доњи Град, Град Суботица
ДАТУМ	2023. год.		цртеж-фаза
врста плана УРБАНИСТИЧКИ ПРОЈЕКАТ			ЕЛЕКТРОЕНЕРГЕТСКЕ ИНСТАЛАЦИЈЕ
књига бр.	лист бр. Б.4	размера 1:1000	