



РЕПУБЛИКА СРБИЈА
ОПШТИНА СУБОТИЦА
ПАРЦЕЛЕ 36423, 36424/2 К.О. ДОЊИ ГРАД

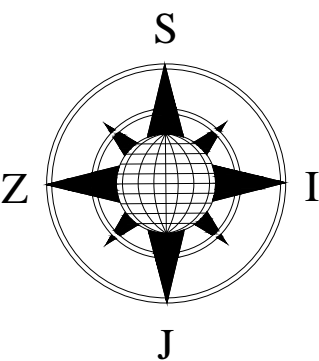

ЛЕГЕНДА:

Класа	Категорија	Графички приказ	Опис доминантне намене
II	II.11.5.2.1.		Соларна електрана
Опис детаљне намене			
II	II.11.1.4.13		Трафостаница, планирана 10(20)/0.4kV, 2x1000kVA
			Приступни плато са паркинг местима
			Улаз у комплекс соларне електране
			Ограда
			Осовина улице
			Оријентациона ширина коловоза 5.0м
			Приступ
Остало			
	I.1		Пољопривредно земљиште, њива
II	II-Д.1.3.2.		Граница обухвата Урбанистичког пројекта

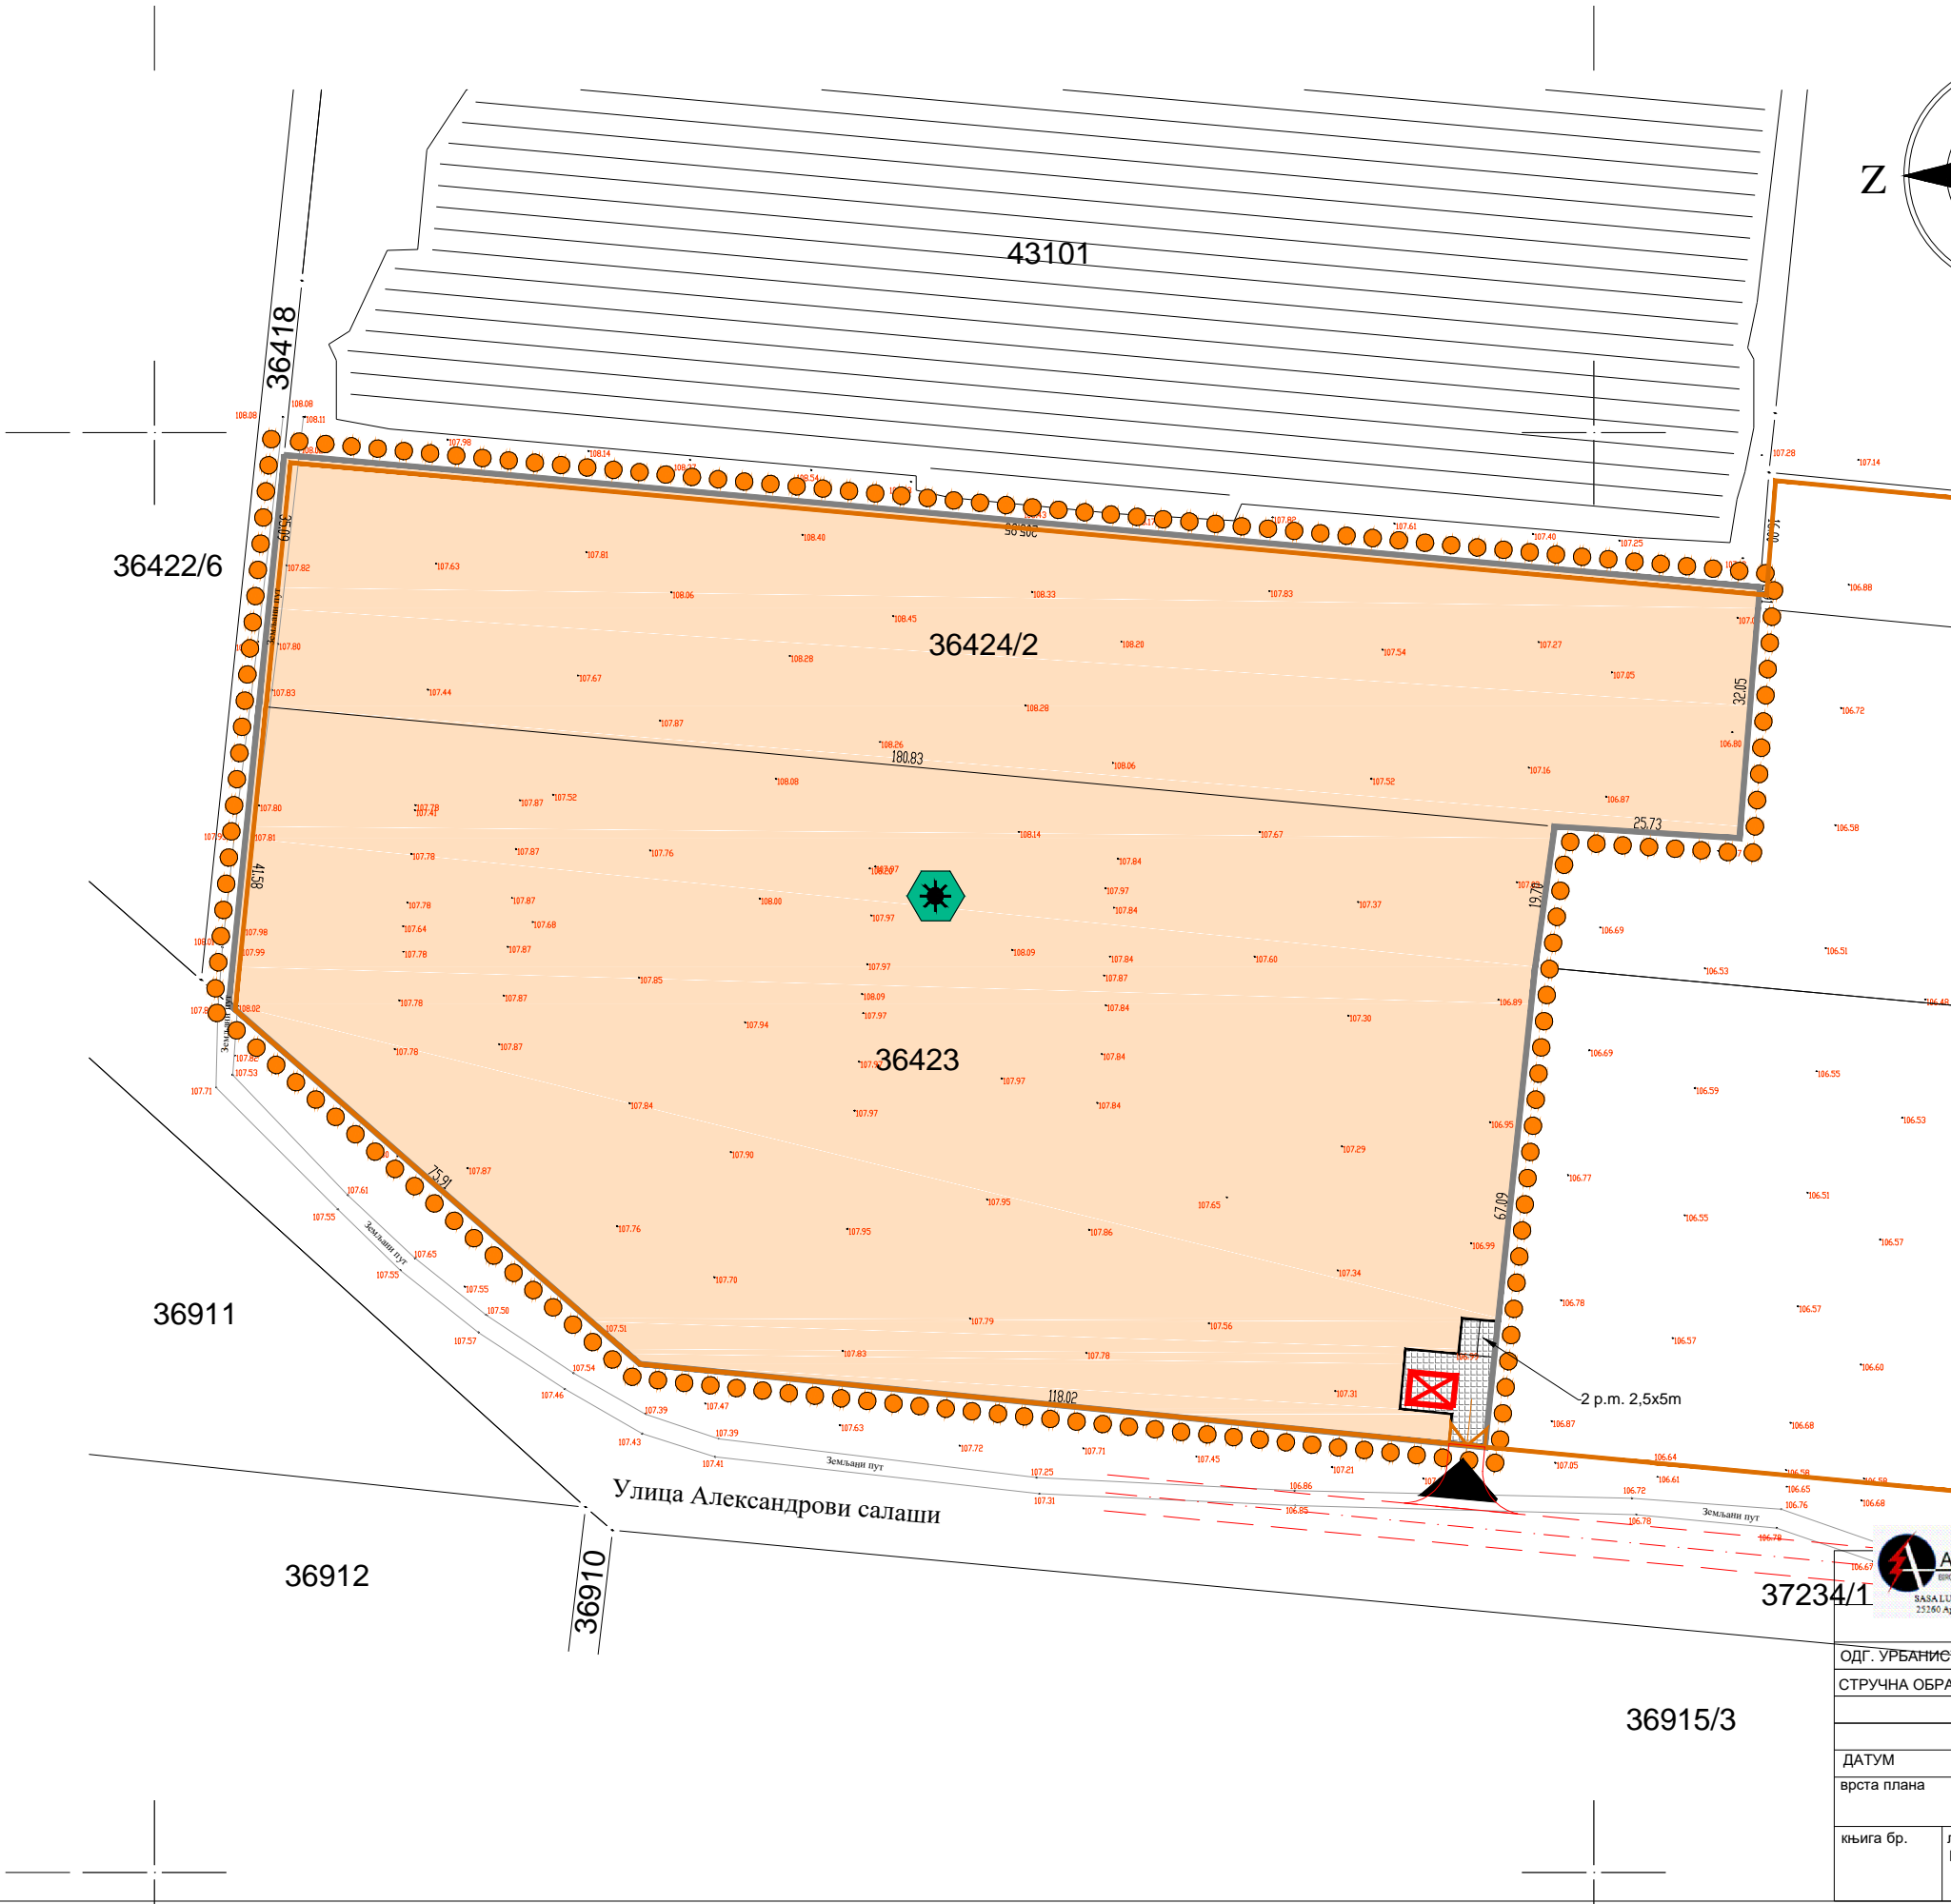

ОДГ. УРБАНИСТА	ИМЕ И ПРЕЗИМЕ	ПОТПИС
СТРУЧНА ОБРАДА	Славица Ференц, дипл.инж.арх.	
ДАТУМ	2023. год.	
врста плана	УРБАНИСТИЧКИ ПРОЈЕКАТ	
књига бр.	лист бр. Б.1	размера 1:1000

Наручиоци: Карољ Ковач, Суботица
Финансијер: "SUNCARLITO BETA" DOO Суботица
објекат: УРБАНИСТИЧКИ ПРОЈЕКАТ „SunCarlito Beta” на кат.п.бр. 36423, 36424/2 К.О. Доњи Град, Град Суботица
цртеж-фаза ПЛАН НАМЕНЕ ПОВРШИНА