


РЕПУБЛИКА СРБИЈА
ОПШТИНА СУБОТИЦА
ПАРЦЕЛЕ 36423, 36424/2 К.О. ДОЊИ ГРАД

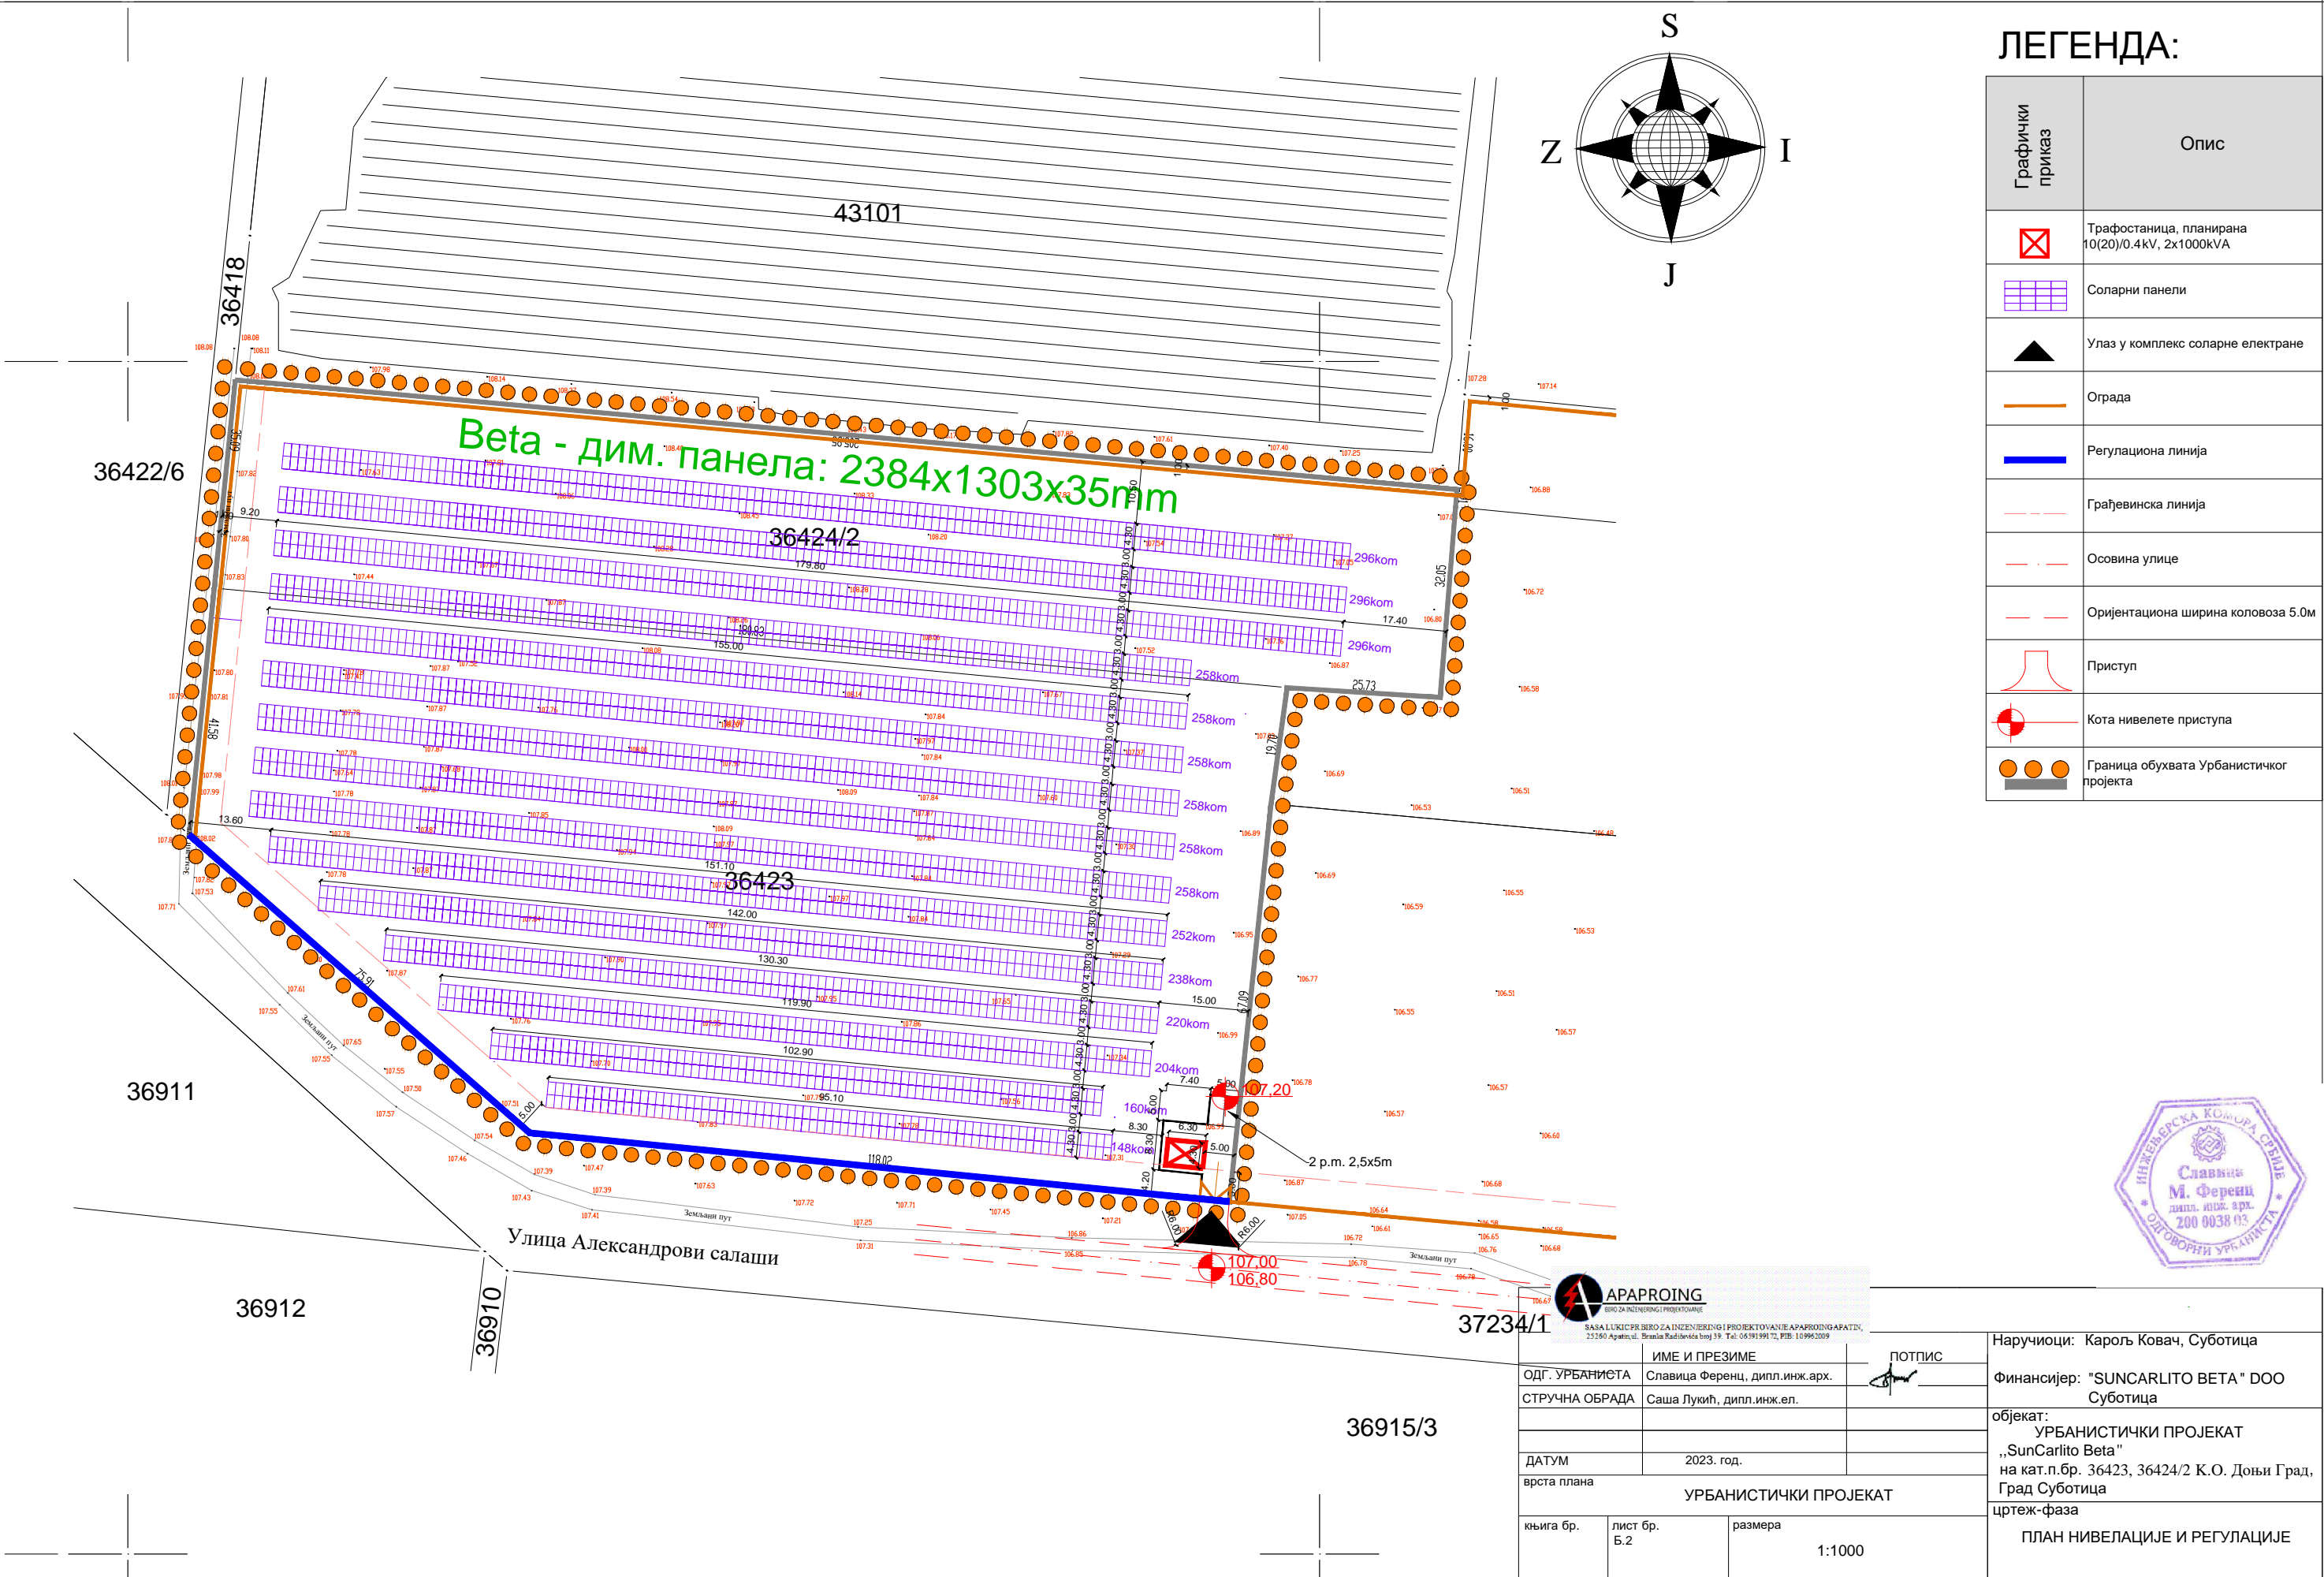

ЛЕГЕНДА:

Графички приказ	Опис
	Трафостаница, планирана 10(20)/0.4 kV, 2x1000kVA
	Соларни панели
	Улаз у комплекс соларне електране
	Ограда
	Регулациона линија
	Грађевинска линија
	Осовина улице
	Оријентациона ширина коловоза 5.0м
	Приступ
	Кота нивелете приступа
	Граница обухвата Урбанистичког пројекта



APAPROING BROJ ZAPOSLENJE I PROJEKTOVANJE APAPROING APATIN 32360 Apatin, ul. Branka Radićevića broj 39. Tel: 0638139172, Faks: 109950039		Наручиоци: Карољ Ковач, Суботица	
ОДГ. УРБАНИСТА	ИМЕ И ПРЕЗИМЕ Славица Ференц, дипл.инж.арх.	ПОТПИС 	Финансијер: "SUNCARLITO BETA" DOO Суботица
СТРУЧНА ОБРАДА	Саша Лукић, дипл.инж.ел.		објект: УРБАНИСТИЧКИ ПРОЈЕКАТ „SunCarlito Beta” на кат.п.бр. 36423, 36424/2 К.О. Доњи Град, Град Суботица
ДАТУМ	2023. год.		цртеж-фаза
врста плана	УРБАНИСТИЧКИ ПРОЈЕКАТ		ПЛАН НИВЕЛАЦИЈЕ И РЕГУЛАЦИЈЕ
књига бр.	лист бр. Б.2	размера 1:1000	