


# PLAN GENERALNE REGULACIJE ZA NASELJE HAJDUKOVO

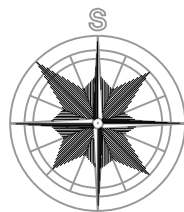

## DETALJ 11

### REGULACIJA OBJEKATA I POVRŠINA JAVNE NAMENE - ZELENE POVRŠINE PARKOVSKOG KARAKTERA U BLOKU 25b

●●● Granica obuhvata plana generalne regulacije

GR.49 ● Prelomne tačke granice plana generalne regulacije

□ Postojeći objekti

■ Evidentirani objekti

6809/2 Predmetne parcele

25b Oznaka blokova

#### Regulacija površina javne namene - ulica:

— Regulacione linije po postojećim međnim linijama

- - - Planirane regulacione linije


#### Regulacija kompleksa javne namene:

- - - - - Regulacione linije kompleksa javne namene

●R-PM ●R-PO Prelomne tačke planirane regulacione linije kompleksa javne namene na postojećim međnim tačkama i postojećim objektima

#### Kompleks javne namene:

▨ Zelena površina parkovskog karaktera

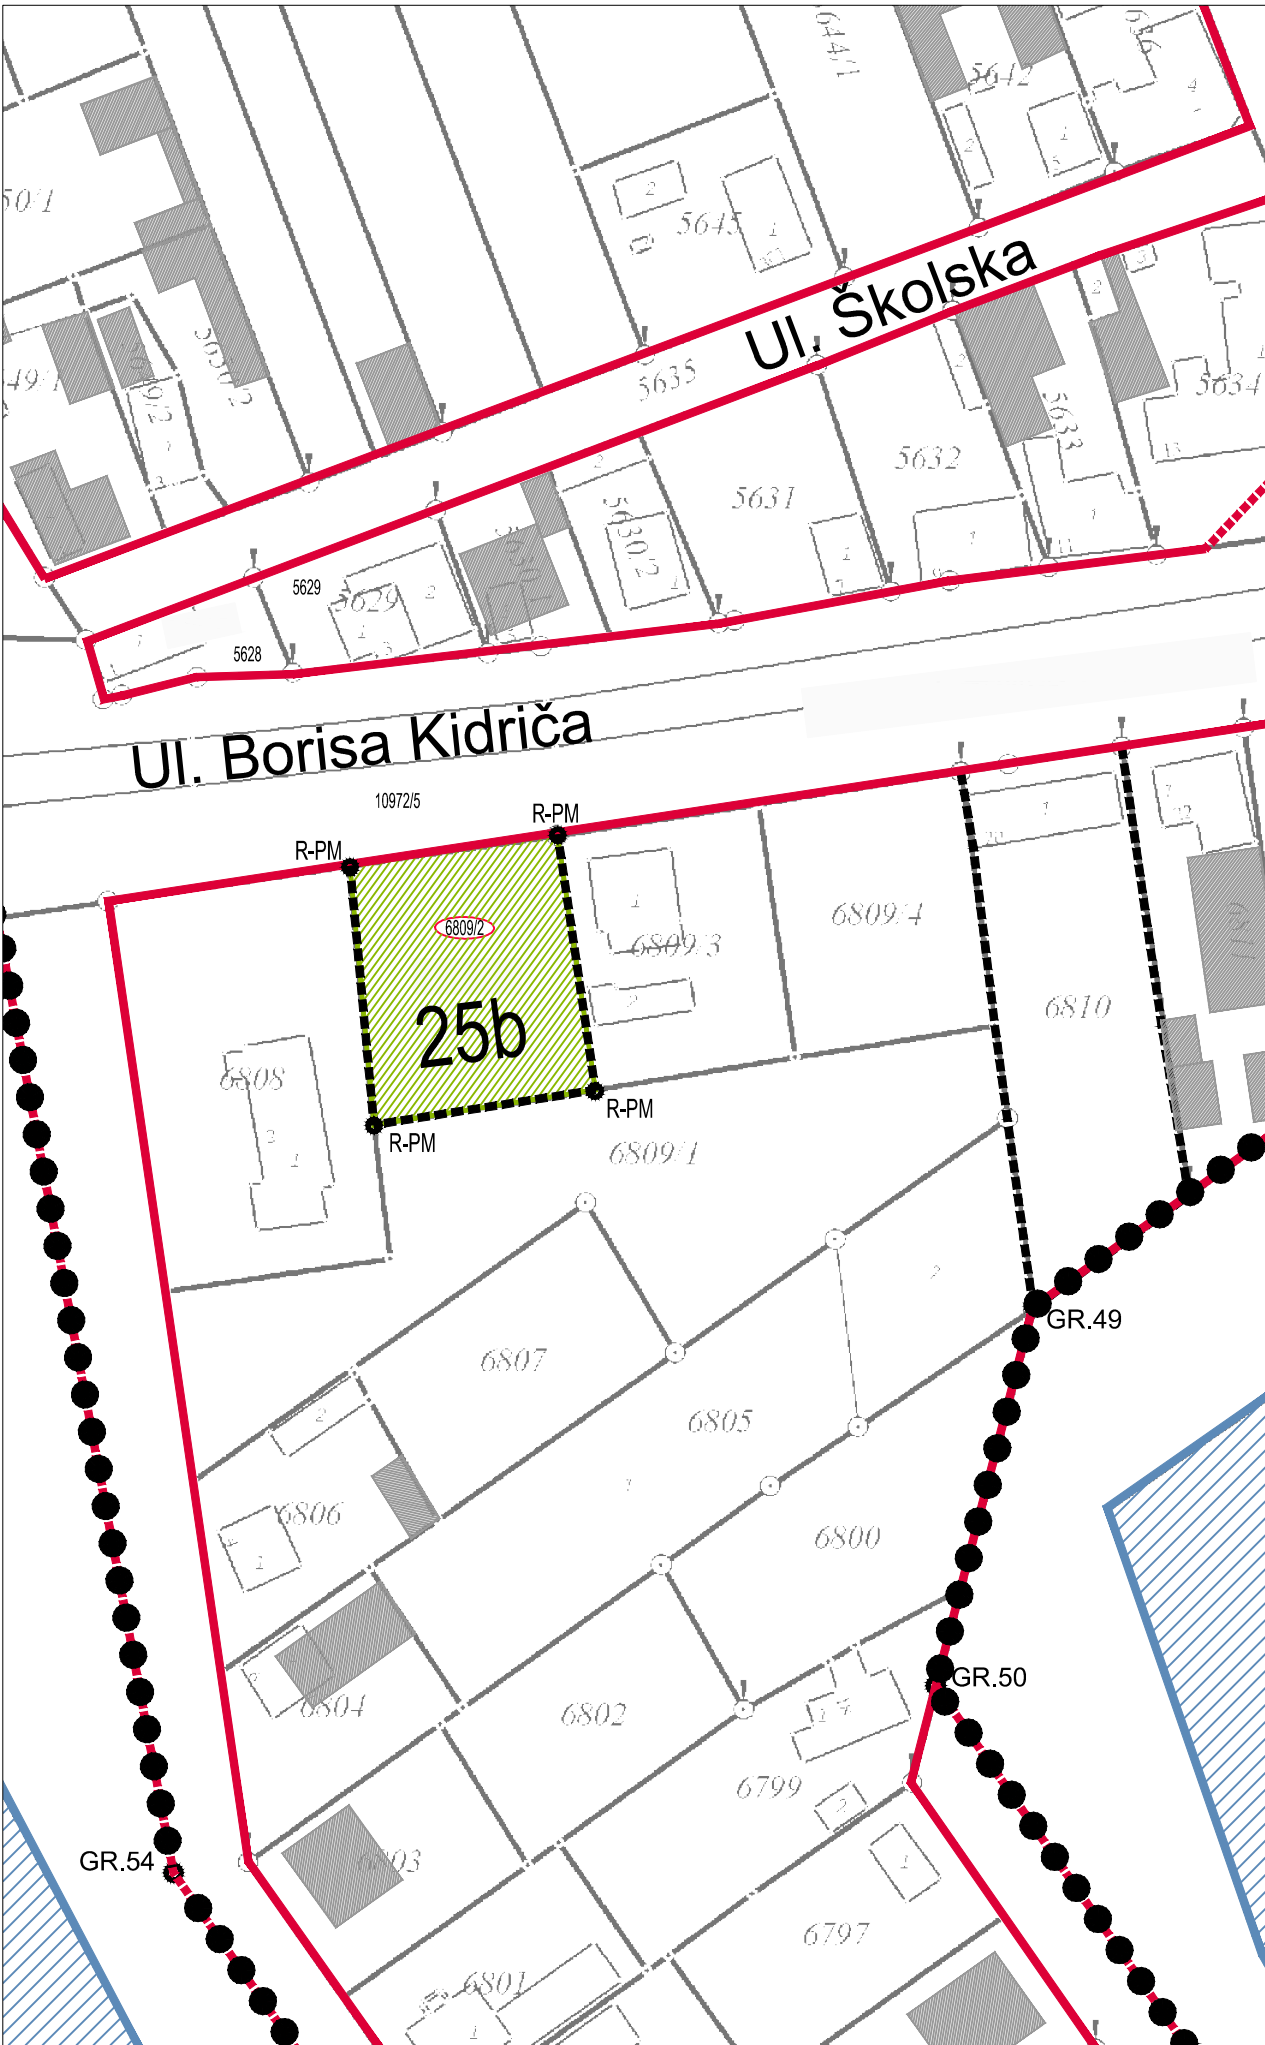

ZAVOD ZA URBANIZAM SUBOTICA

Broj ugovora-narudžbe  
27-11-13

Predmet	Crtež	Odgovorni urbanista	Datum	Paraf	Razmera
PLAN GENERALNE REGULACIJE ZA NASELJE HAJDUKOVO	REGULACIJA OBJEKATA I POVRŠINA JAVNE NAMENE - ZELENA POVRŠINA PARKOVSKOG KARAKTERA U BLOKU 25b	BUKVIĆ ANA, dipl.ing.arh	IV/15.		1:1000
Naručilac	DETALJ 11	Planer MIJATOVIĆ DRAGANA, dipl.ing.arh			Br.lista
GRAD SUBOTICA		Saradnik planera			2.5.11